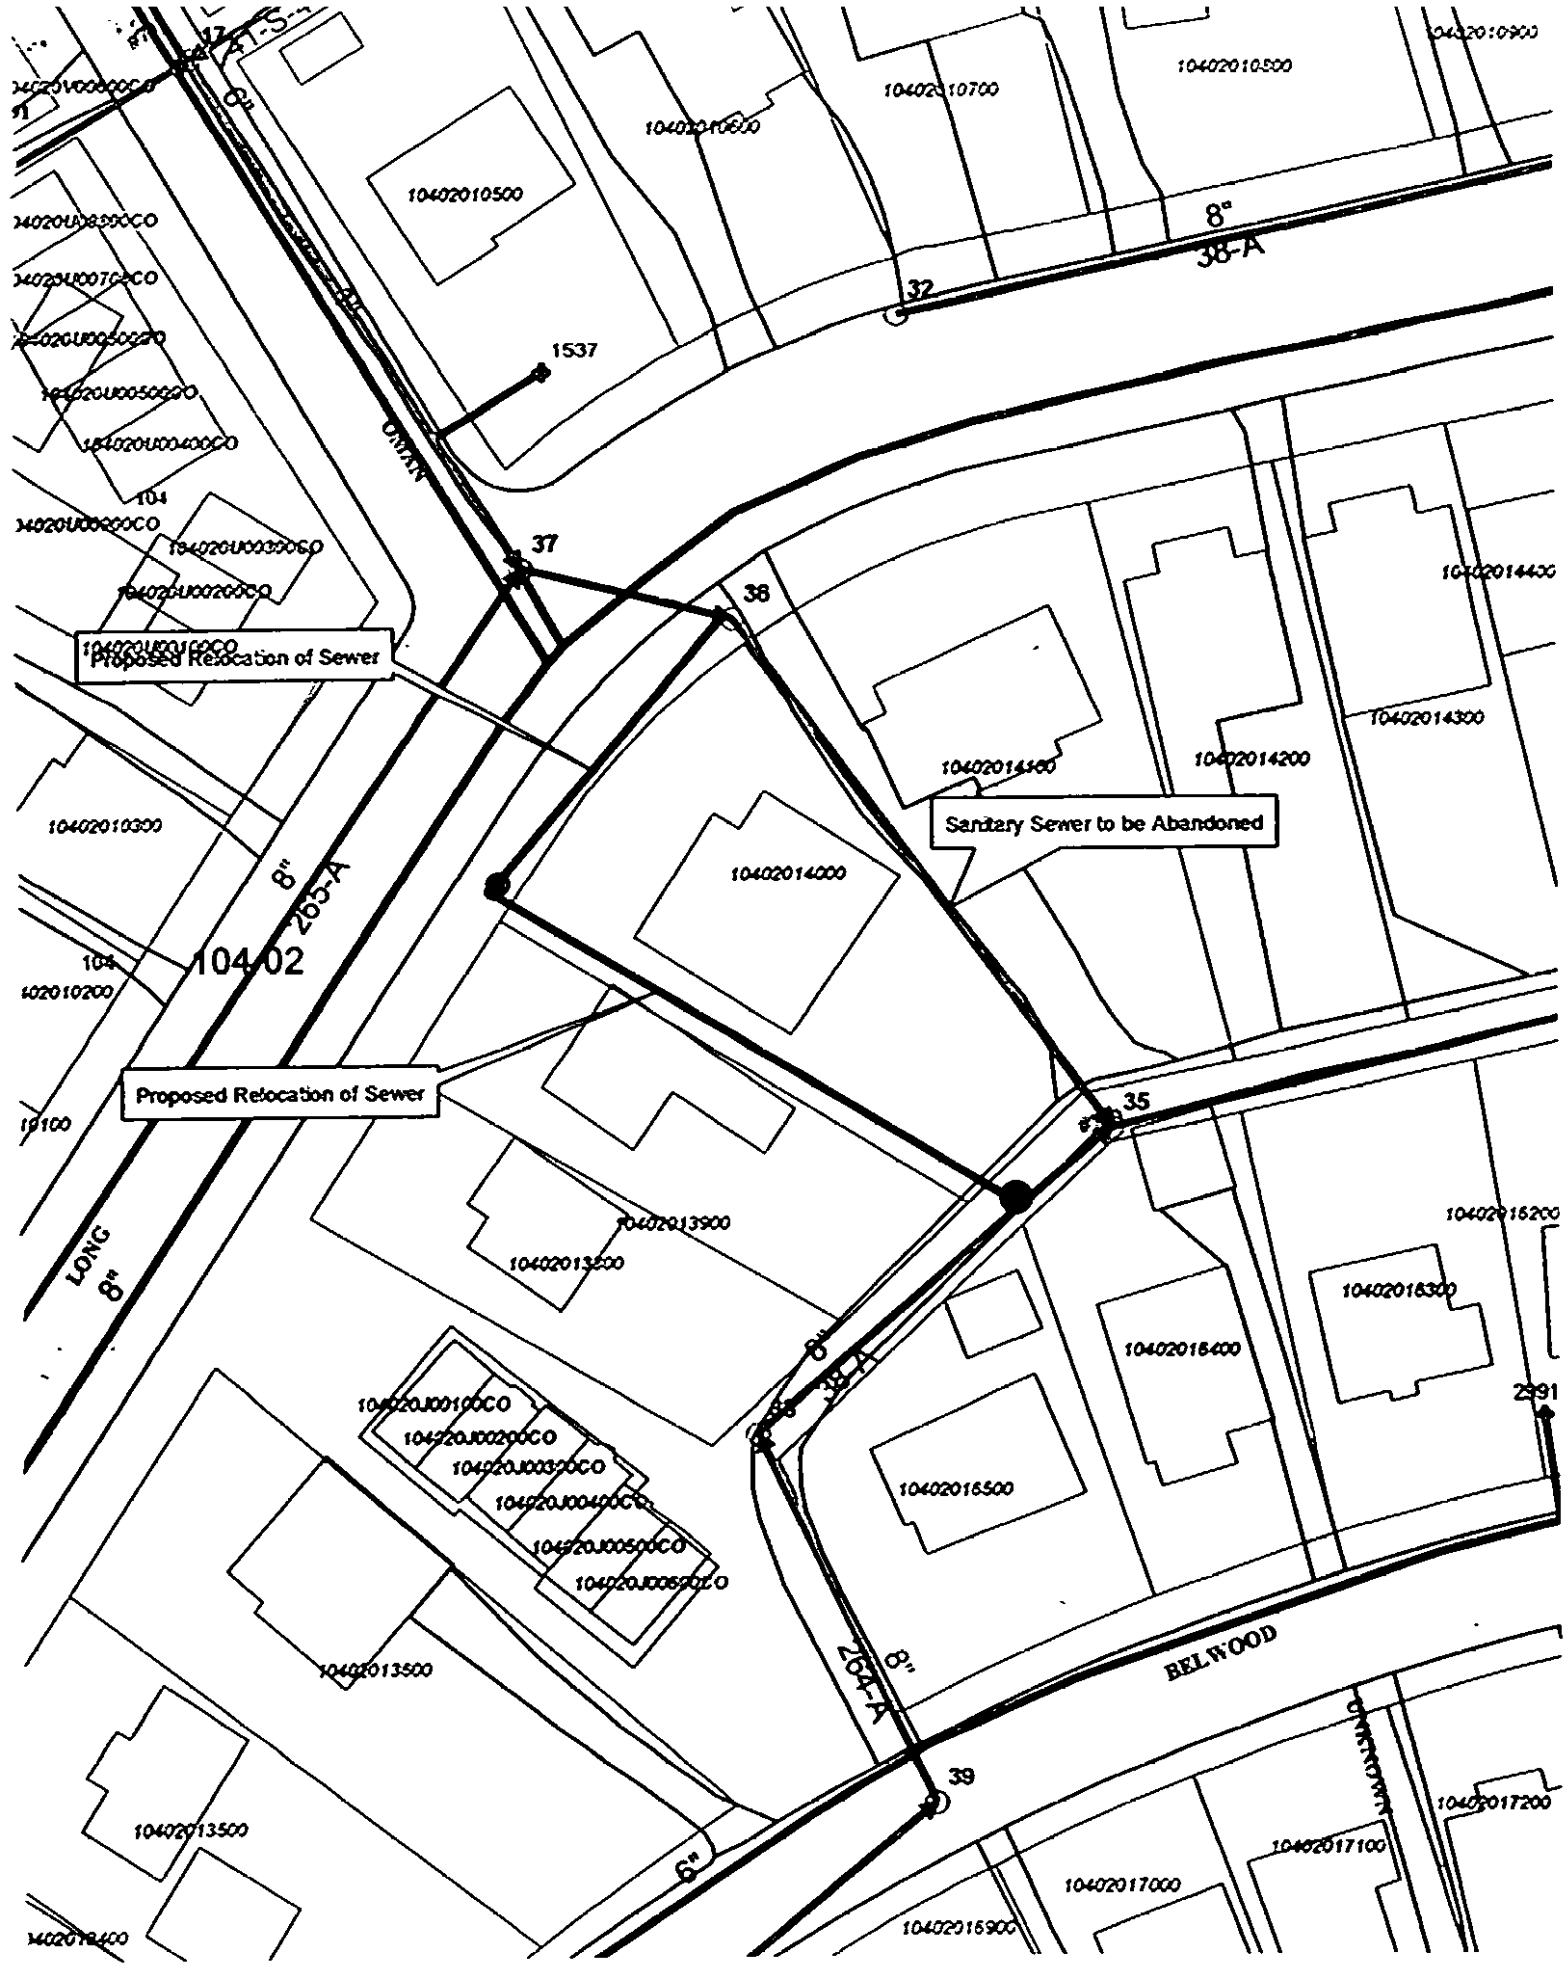

Proposed Relocation of Sewer
Sanitary Sewer to be Abandoned
Proposed Relocation of Sewer
104-02
8"
38-A
265-A
264-A
LONG
BELWOOD
UNKNOWN
32
37
38
35
39
1537
2991
10402010500
10402010700
10402010800
10402010900
10402014000
10402014100
10402014200
10402014300
10402014400
10402010300
10402013900
10402013800
10402013500
10402016400
10402016500
10402016300
10402016200
10402017000
10402017100
10402017200
10402016900