Exhibit 1

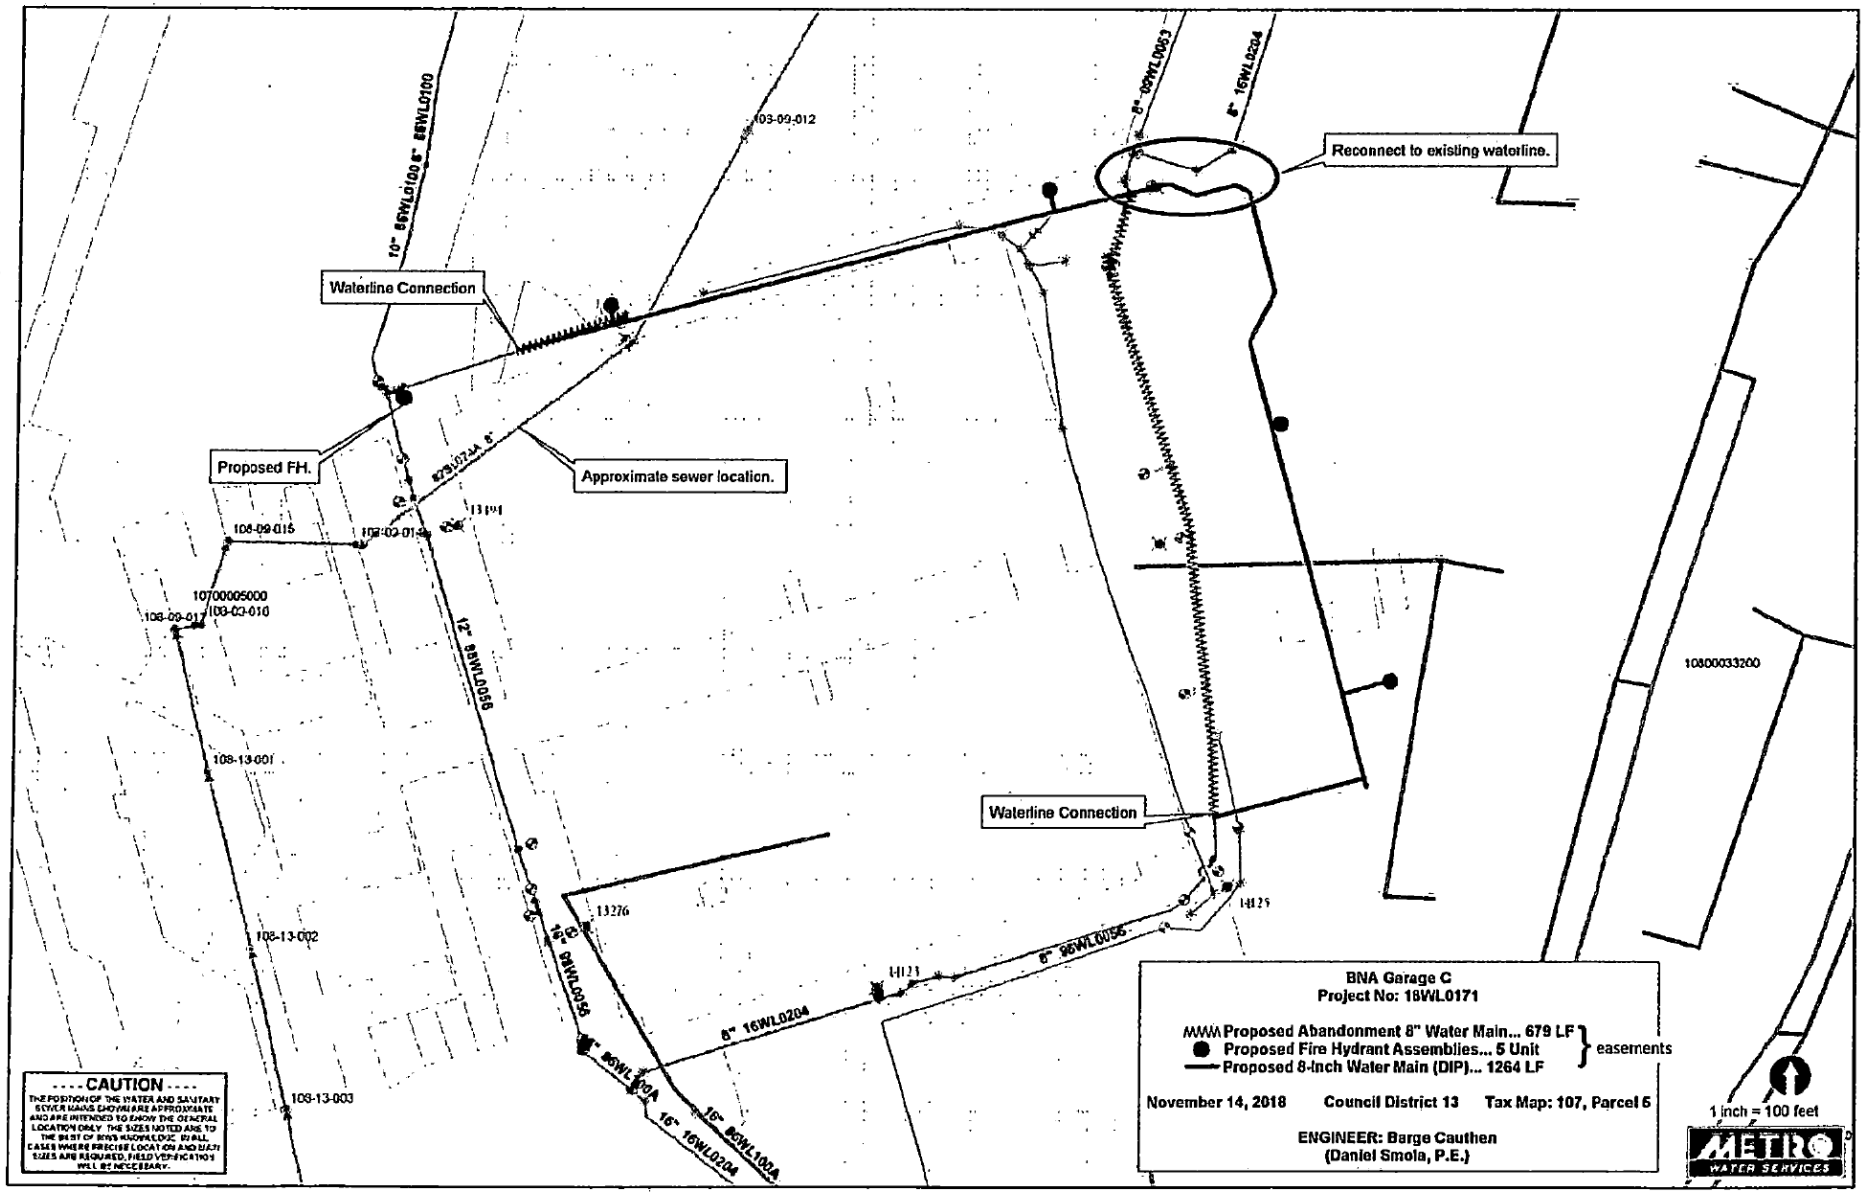

Reconnect to existing waterline.
Waterline Connection
Proposed FH.
Approximate sewer location.
Waterline Connection
10" 96WL0100 8" 96WL0100
8" 09WL0053
8" 16WL0204
12" 98WL0056
16" 98WL0056
8" 16WL0204
8" 96WL0056
16" 96WL100A
16" 16WL0204
103-09-012
108-09-015
108-09-014
108-09-017
108-09-010
108-13-001
108-13-002
108-13-003
10700005000
10800033200
13276
14123
14125
BNA Garage C
Project No: 18WL0171
Proposed Abandonment 8" Water Main... 679 LF
Proposed Fire Hydrant Assemblies... 5 Unit
Proposed 8-Inch Water Main (DIP)... 1264 LF
easements
November 14, 2018
Council District 13
Tax Map: 107, Parcel 6
ENGINEER: Barge Cauthen
(Daniel Smola, P.E.)
1 inch = 100 feet
METRO WATER SERVICES
CAUTION
THE POSITION OF THE WATER AND SANITARY SEWER MAINS SHOWN ARE APPROXIMATE AND ARE INTENDED TO SHOW THE GENERAL LOCATION ONLY. THE SIZES NOTED ARE TO THE BEST OF BWS KNOWLEDGE. IN ALL CASES WHERE PRECISE LOCATION AND MAIN SIZES ARE REQUIRED, FIELD VERIFICATION WILL BE NECESSARY.