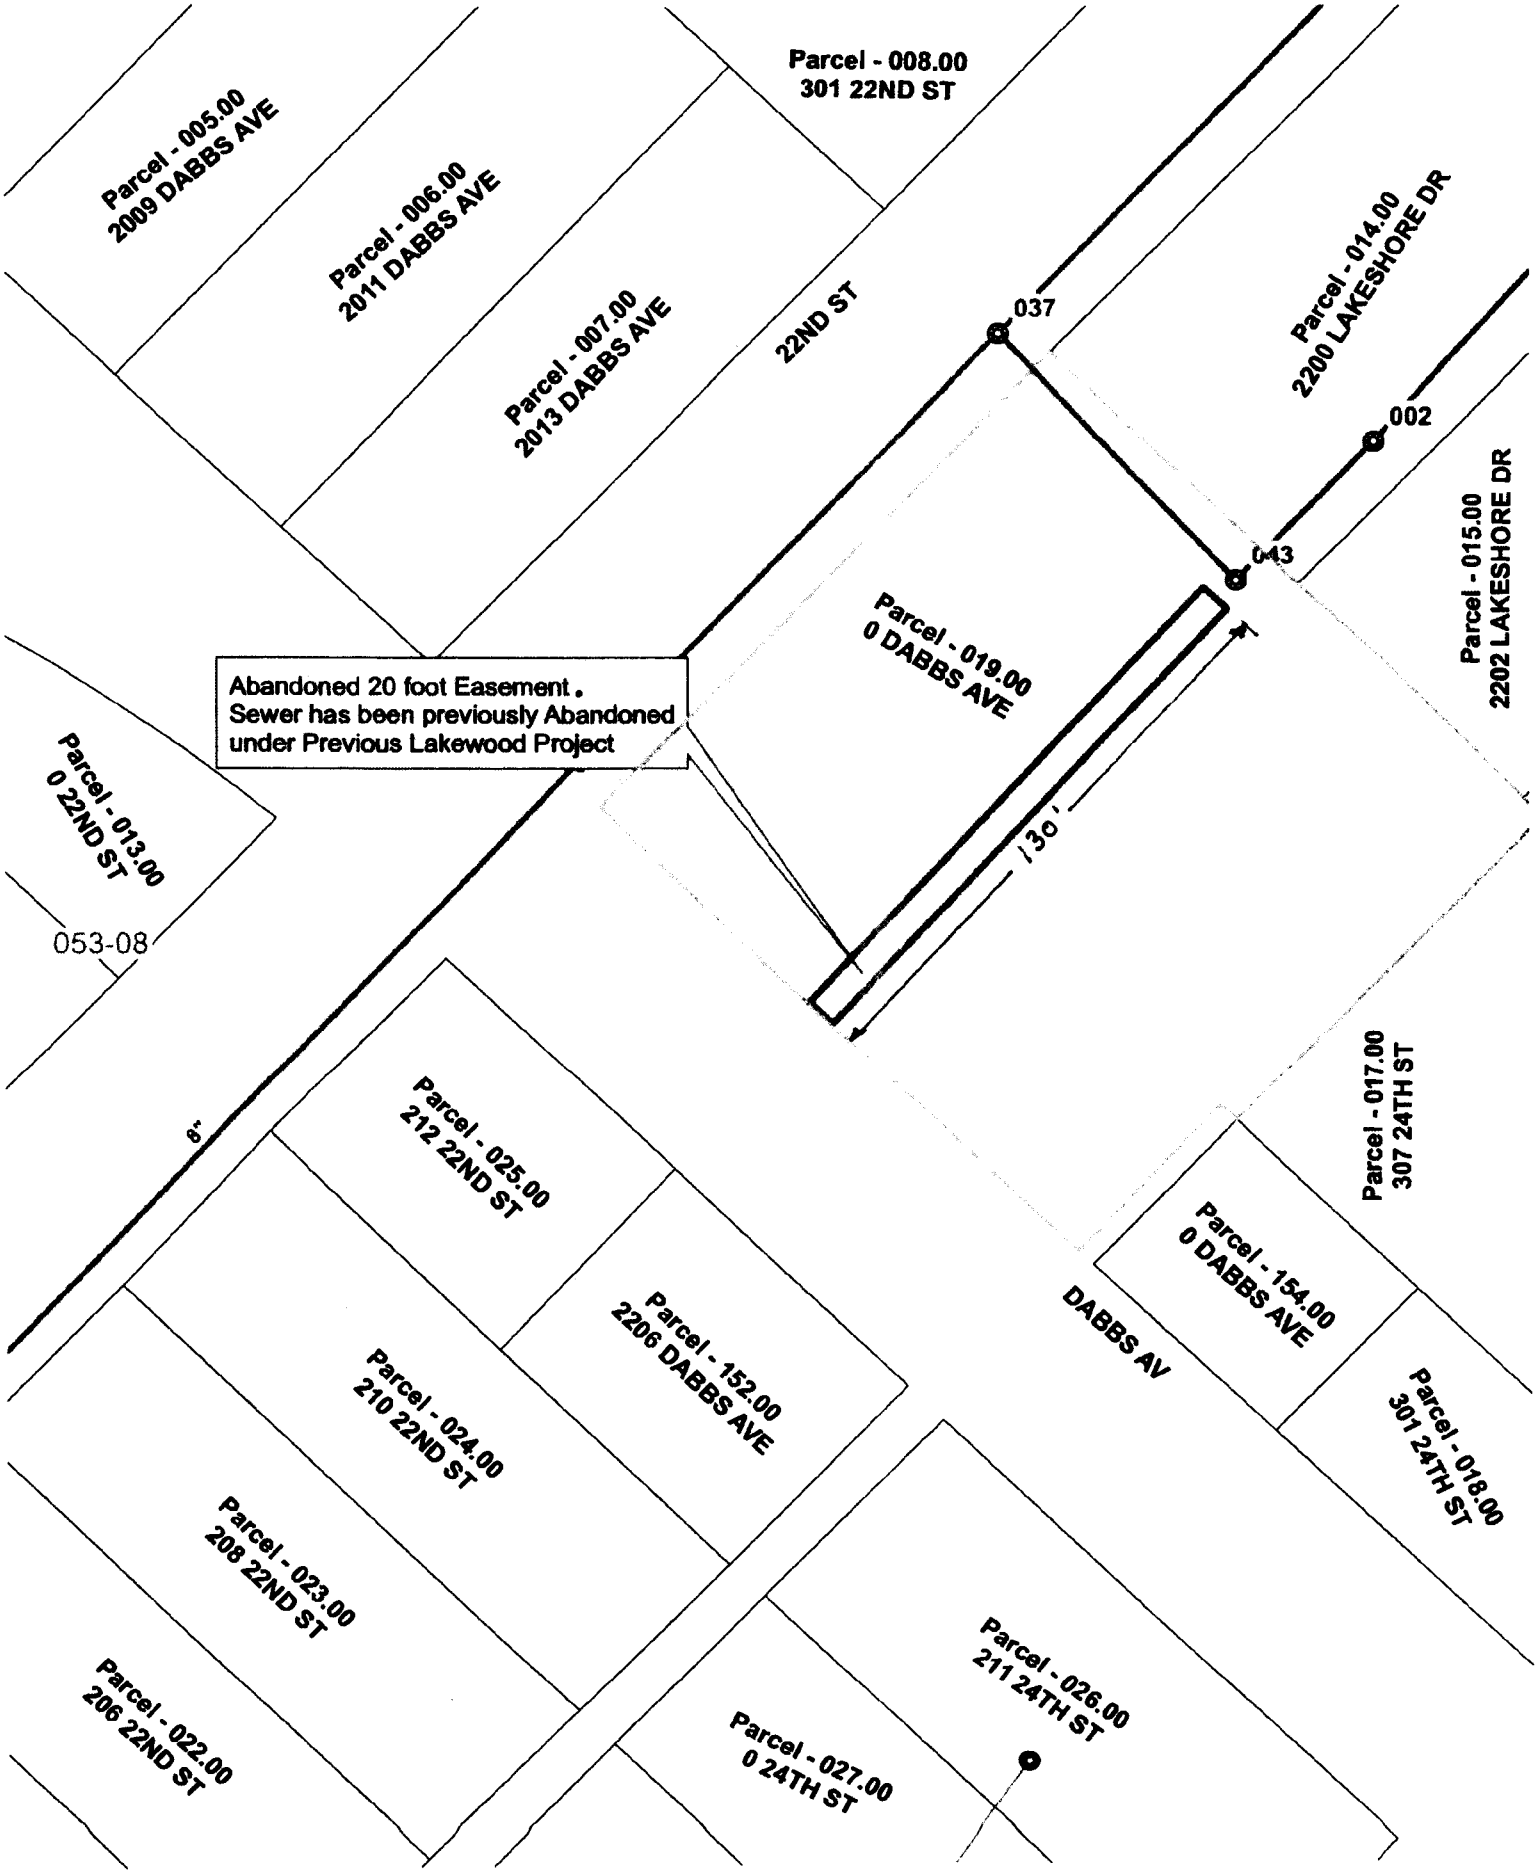
Parcel - 008.00
301 22ND ST
Parcel - 005.00
2009 DABBS AVE
Parcel - 006.00
2011 DABBS AVE
Parcel - 007.00
2013 DABBS AVE
22ND ST
037
Parcel - 014.00
2200 LAKESHORE DR
002
043
Parcel - 015.00
2202 LAKESHORE DR
Parcel - 019.00
0 DABBS AVE
Abandoned 20 foot Easement.
Sewer has been previously Abandoned
under Previous Lakewood Project
Parcel - 013.00
0 22ND ST
053-08
130'
8"
Parcel - 017.00
307 24TH ST
Parcel - 025.00
212 22ND ST
Parcel - 154.00
0 DABBS AVE
DABBS AV
Parcel - 152.00
2206 DABBS AVE
Parcel - 024.00
210 22ND ST
Parcel - 018.00
301 24TH ST
Parcel - 023.00
208 22ND ST
Parcel - 026.00
211 24TH ST
Parcel - 022.00
206 22ND ST
Parcel - 027.00
0 24TH ST