Exhibit 1

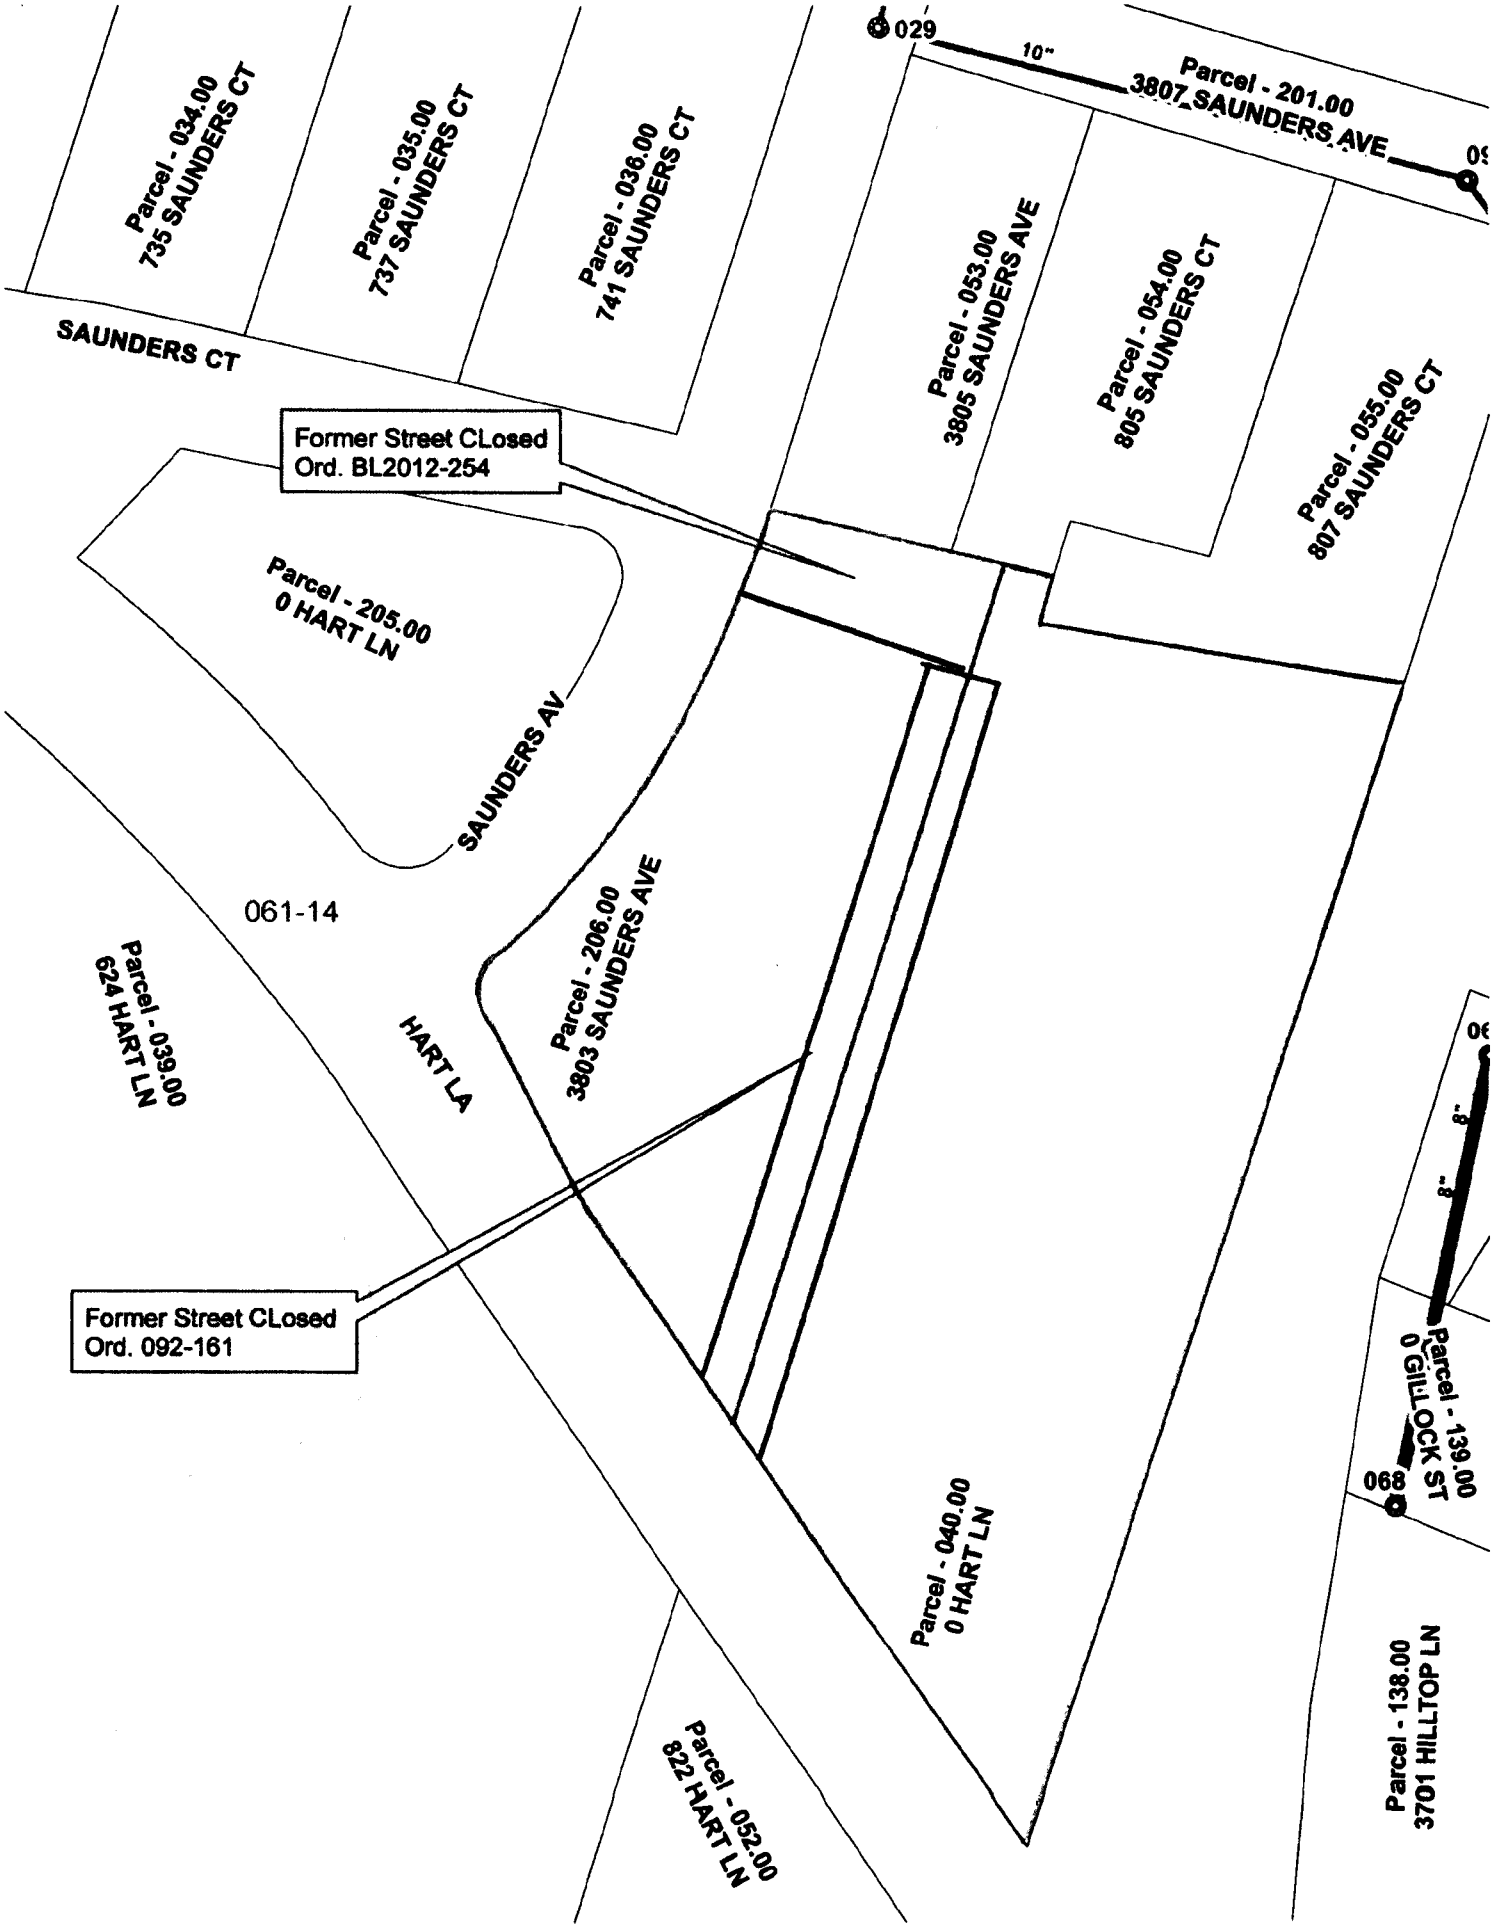
Parcel - 034.00
735 SAUNDERS CT
Parcel - 035.00
737 SAUNDERS CT
Parcel - 036.00
741 SAUNDERS CT
029
10"
Parcel - 201.00
3807 SAUNDERS AVE
Parcel - 053.00
3805 SAUNDERS AVE
Parcel - 054.00
805 SAUNDERS CT
Parcel - 055.00
807 SAUNDERS CT
SAUNDERS CT
Former Street CLosed
Ord. BL2012-254
Parcel - 205.00
0 HART LN
SAUNDERS AV
061-14
Parcel - 206.00
3803 SAUNDERS AVE
Parcel - 039.00
624 HART LN
HART LA
Former Street CLosed
Ord. 092-161
Parcel - 139.00
0 GILLLOCK ST
068
Parcel - 040.00
0 HART LN
Parcel - 052.00
822 HART LN
Parcel - 138.00
3701 HILLTOP LN