Exhibit 1

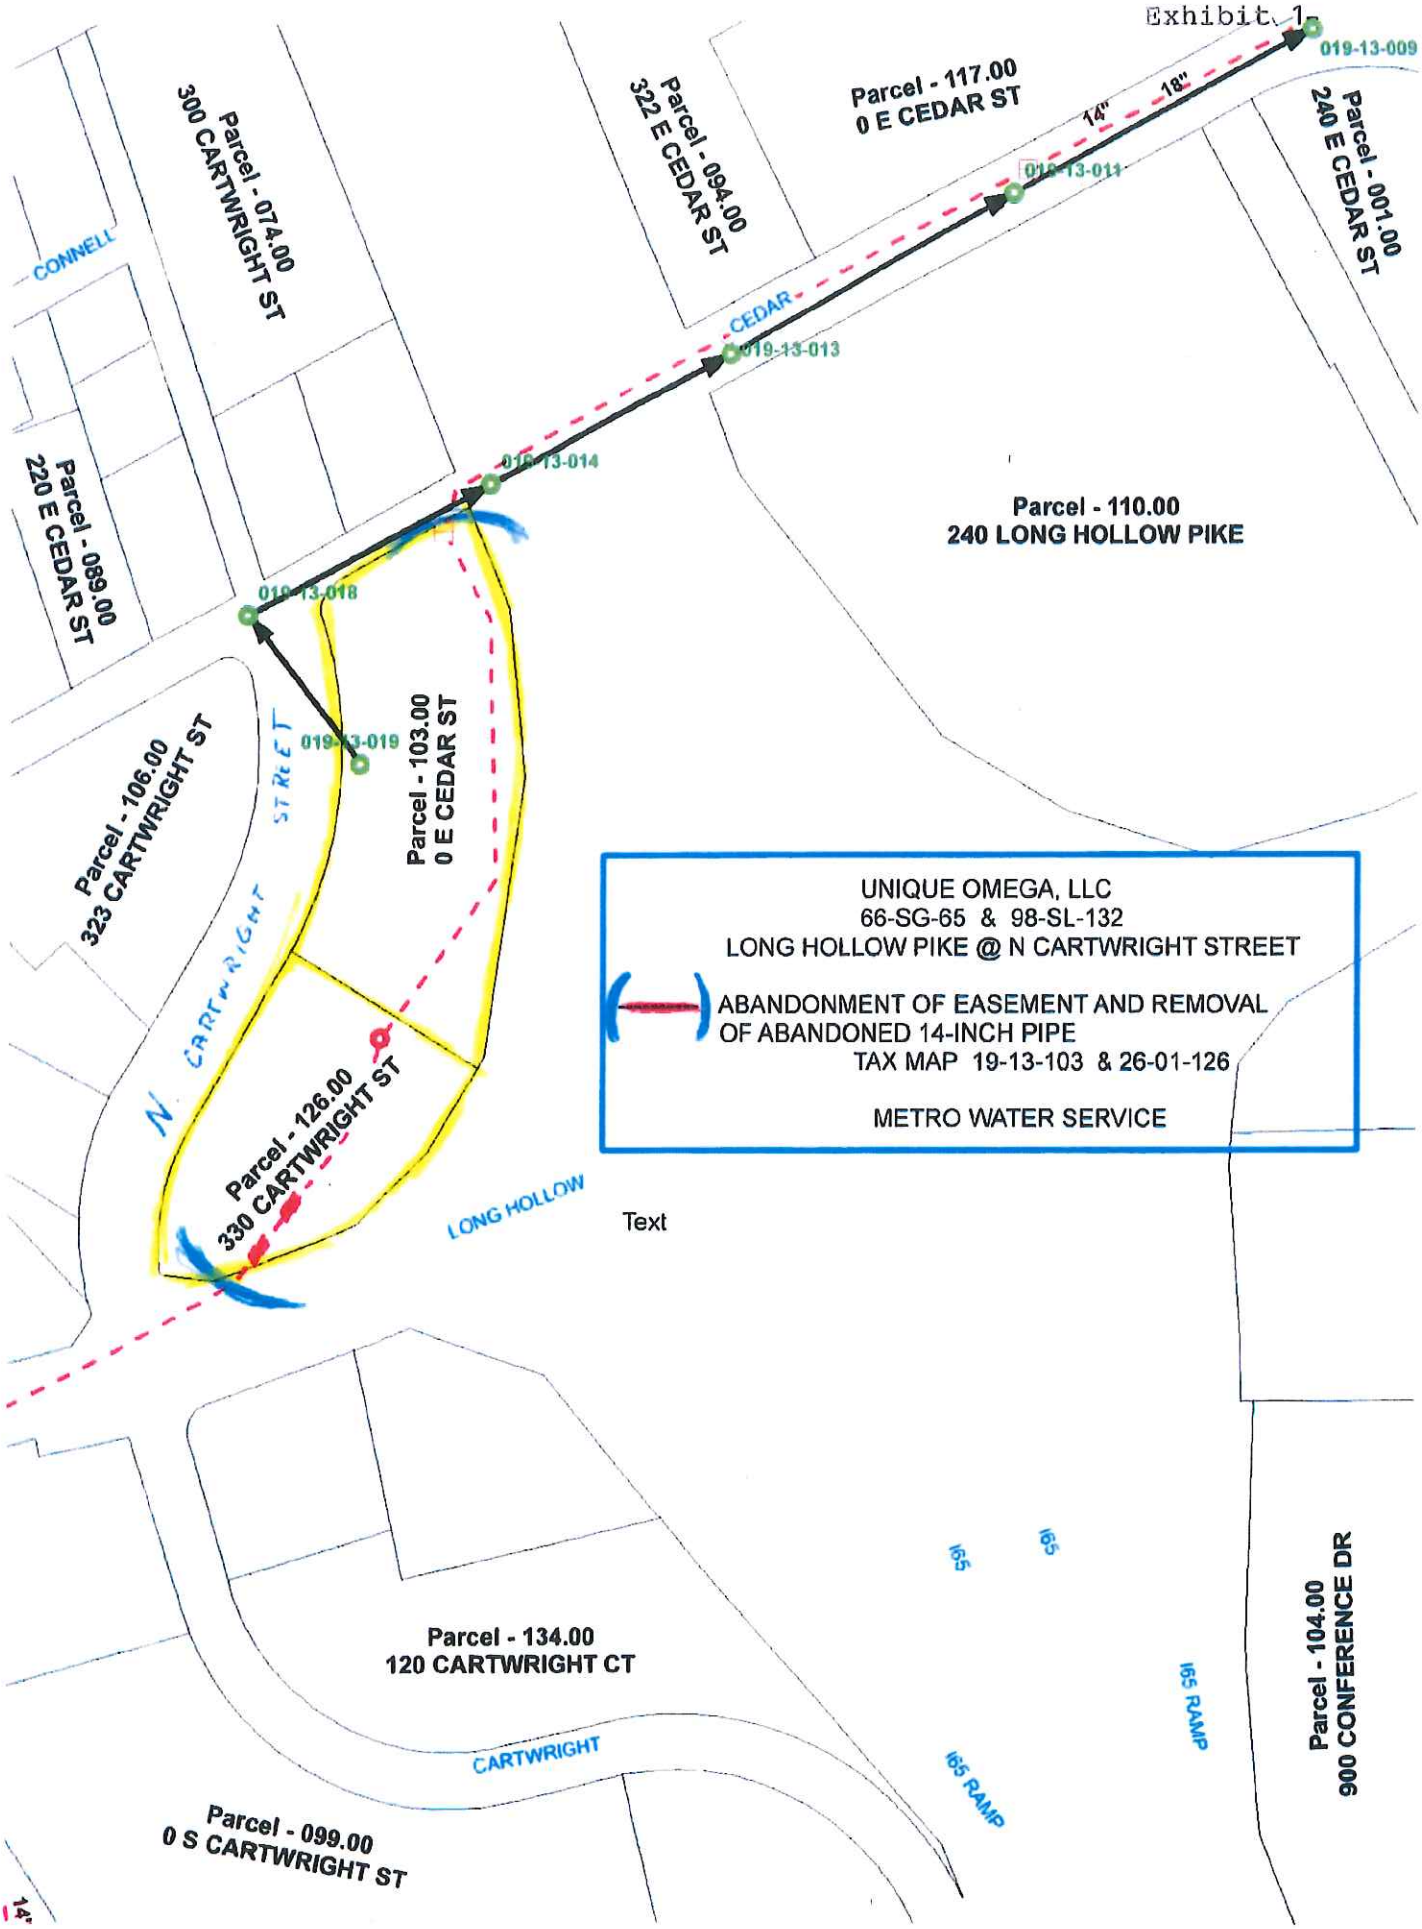
UNIQUE OMEGA, LLC
66-SG-65 & 98-SL-132
LONG HOLLOW PIKE @ N CARTWRIGHT STREET
ABANDONMENT OF EASEMENT AND REMOVAL
OF ABANDONED 14-INCH PIPE
TAX MAP 19-13-103 & 26-01-126
METRO WATER SERVICE
Parcel - 074.00
300 CARTWRIGHT ST
Parcel - 094.00
322 E CEDAR ST
Parcel - 117.00
0 E CEDAR ST
Parcel - 001.00
240 E CEDAR ST
Parcel - 089.00
220 E CEDAR ST
Parcel - 110.00
240 LONG HOLLOW PIKE
Parcel - 106.00
323 CARTWRIGHT ST
Parcel - 103.00
0 E CEDAR ST
Parcel - 126.00
330 CARTWRIGHT ST
Parcel - 134.00
120 CARTWRIGHT CT
Parcel - 099.00
0 S CARTWRIGHT ST
Parcel - 104.00
900 CONFERENCE DR
019-13-009
019-13-011
019-13-013
019-13-014
019-13-018
019-13-019
14"
18"
CONNELL
CEDAR
N CARTWRIGHT STREET
LONG HOLLOW
CARTWRIGHT
I65
I65 RAMP
Text